


BARRIERES DE CHANTIER WERFAFSLUITINGEN

F2-SUPER

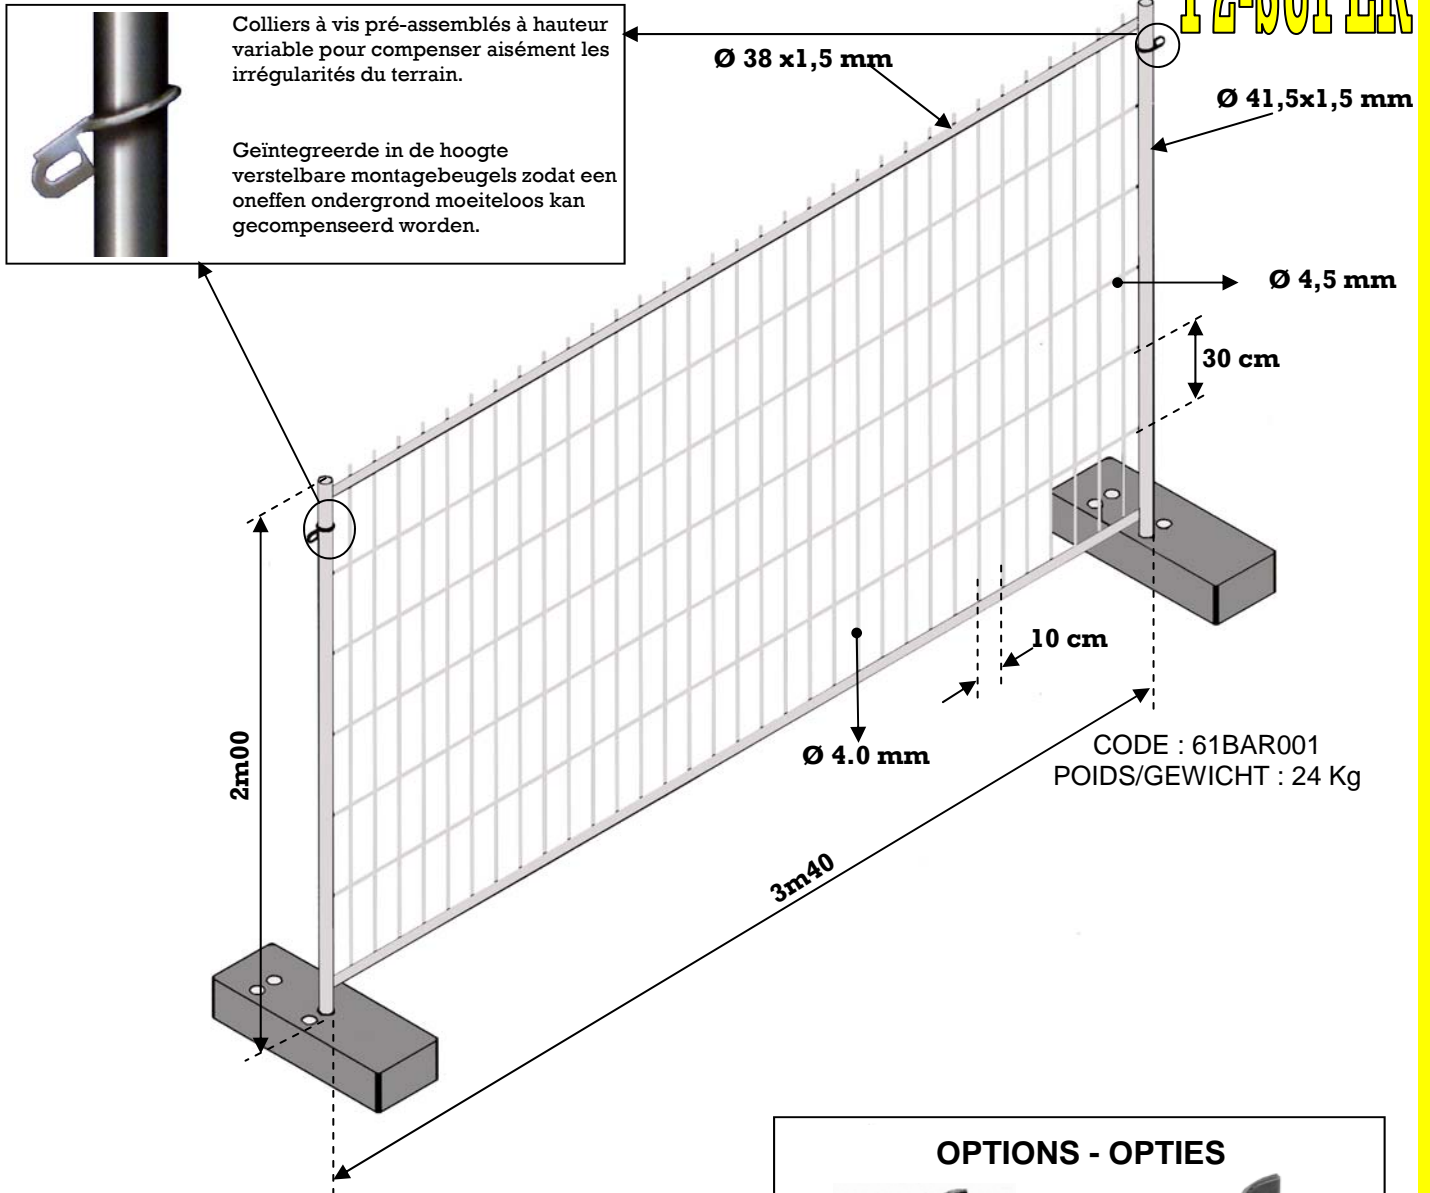

PIEDS - STEUNBLOKKEN

	En matière recyclée	
	Uit recycleerd materiaal	
	Poids/Gewicht 24,1 kg	
	Dimensions	680x250x140mm
Afmetingen		
Trou/Gat	Ø 52 mm	
Code	61BAR205	

	Socle en béton armé	
	In gewapend beton	
	Poids/Gewicht 28,9 kg	
	Dimensions	680x210x130mm
Afmetingen		
Code	61BAR200	

OPTIONS - OPTIES



Standard – Standaard
CODE : 61BAR162



Sécurité – Veiligheid
CODE : 61BAR160

Bride de fixation

Fixation de sécurité

supplémentaire pour


tous les systèmes de clôtures.

Verbindingsklem

Bijkomende beveiliging voor
alle afsluitsystemen.

BARRIERES DE CHANTIER WERFAFSLUITINGEN

F2

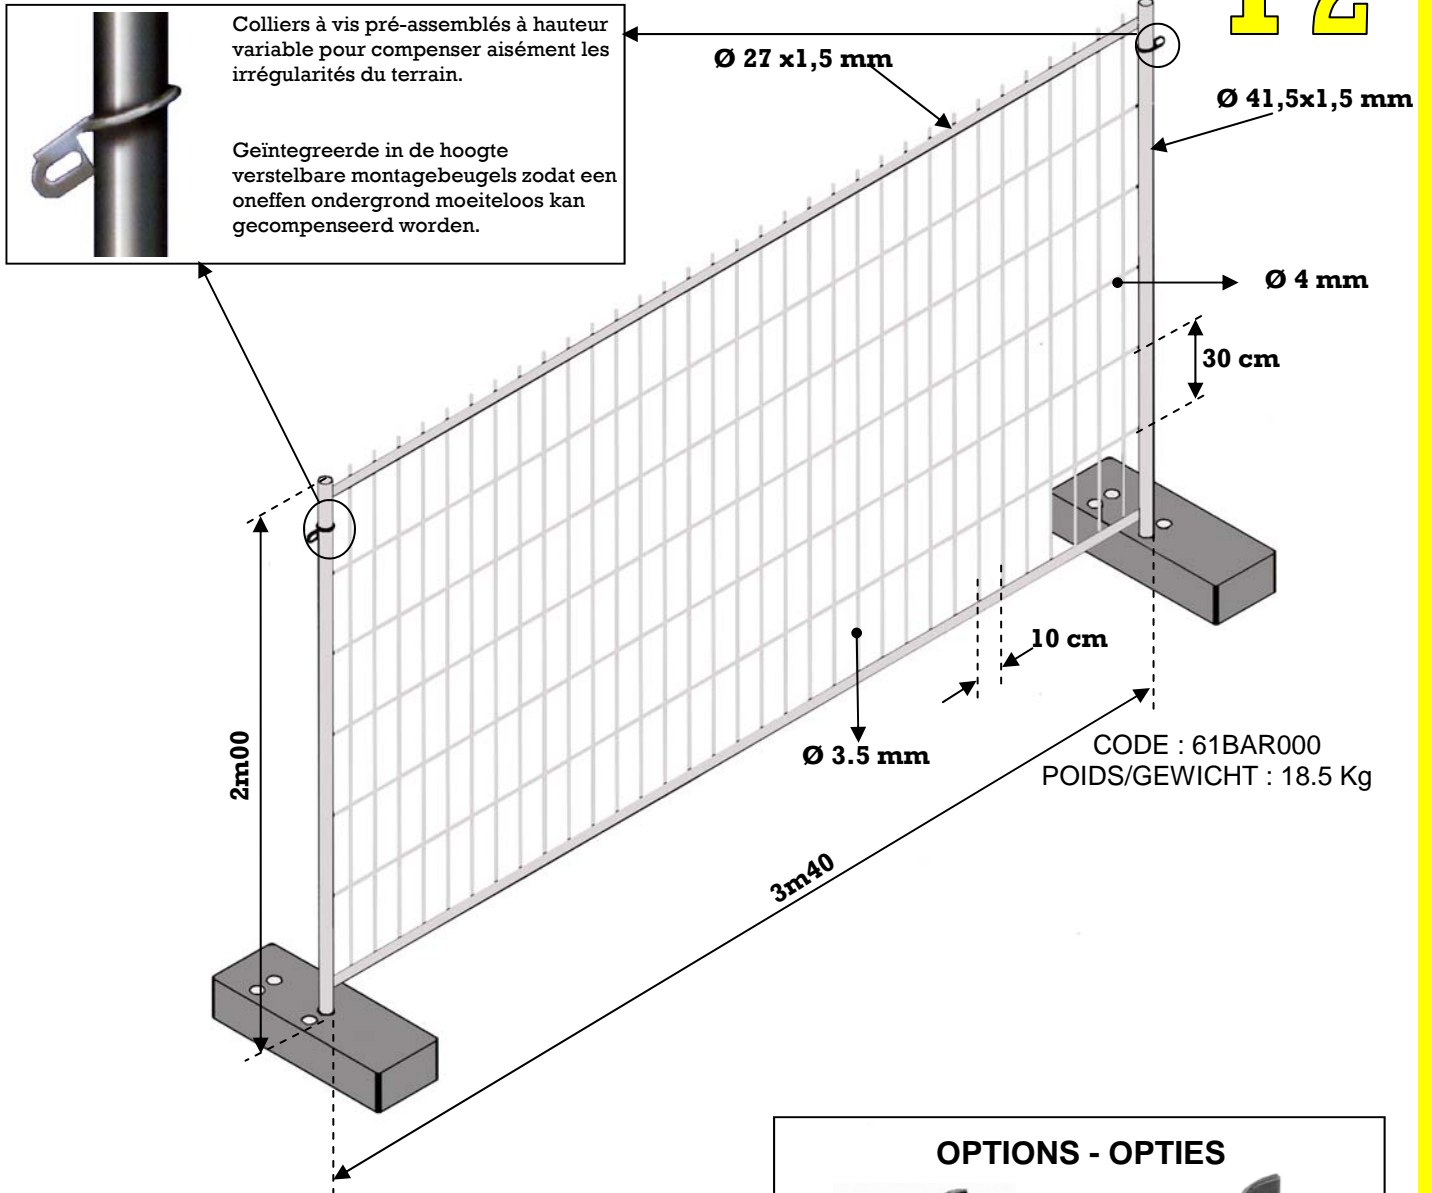

PIEDS - STEUNBLOKKEN

	En matière recyclée	
	Uit recycleerd materiaal	
	Poids/Gewicht 24,1 kg	
	Dimensions	680x250x140mm
Afmetingen		
Trou/Gat	Ø 52 mm	
Code	61BAR205	

	Socle en béton armé	
	In gewapend beton	
	Poids/Gewicht 28,9 kg	
	Dimensions	680x210x130mm
Afmetingen		
Code	61BAR200	

OPTIONS - OPTIES



Standard – Standaard
CODE : 61BAR162



Sécurité – Veiligheid
CODE : 61BAR160

Bride de fixation

Fixation de sécurité
supplémentaire pour
tous les systèmes de clôtures.

Verbindingsklem

Bijkomende beveiliging voor
alle afsluitsystemen.



CODE : 61BAR150

Articulation

En combinaison avec l'anneau de roulement, cette articulation permet de transformer tous les éléments en portillon tournant.

Draaiend scharnier

In combinatie met de draaideur-loopring vormt het draaiend scharnier ieder element om tot een draaideur.



Portillon 120 x 200 cm

- Portillon pour le passage des personnes


Poort 120 x 200 cm

- Toegangspoort voor personen
- CODE : 61BAR155**



Roue pour barrières
Wiel voor Werfafsluitingen

CODE : 61BAR156

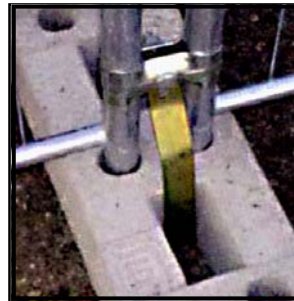

Ancrage anti-soulèvement
Uittilbeveiliging
CODE : 61BAR165



Plaque au sol 2 tubes
Voetplaat afsluiting 2 hulzen
CODE : 61BAR355




Stabilisator
Jambe de force
CODE : 61BAR170

Aardnagel
Piquet de sol
Ø 10 mm L= 30 cm
CODE : 61BAR172



Afschermdoek
Toile de séparation
50m00x2m00
CODE : 61BAR500

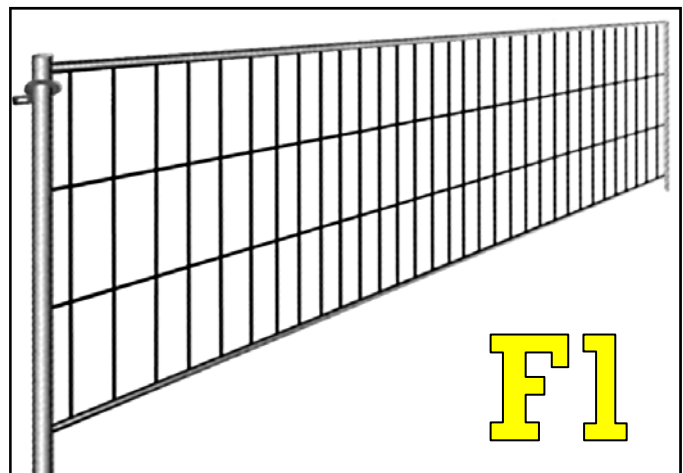

Werfafsluitingen van L: 3m50 x H: 1m10
Barrières de chantier de L: 3m50 x H: 1m10
Tubes & fils / Buizen & draad : idem F2
Poids/gewicht : 12,5 kg
CODE : 61BAR010

S.A. ADRIA BELGE N.V.
Parc Industriel Saintes Industriepark
Avenue H. Zaman-laan 1 B-1480 TUBIZE/TUBEKE
BELGIUM
TEL +32 (0) 2 367 12 20 FAX +32 (0) 2 367 12 29



ECHAFAUDAGES-ETAI-SÉCURITÉ COLLECTIVE
STELLING-SCHOREN-COLLECTIEVE VALBEVEILIGING